



SCHLIEREN

WHG 52.0.3 | TYP 6 HOCHPARTERRE


Zürcherstr. 52 | 3.5 Zimmer

Wohnfläche: 77.2 m²

Balkon: 9.9 m²

Sitzplatz: 6.9 m²

Ähnliche Wohnungen: 52.1.3, 52.2.3, 52.3.3, 52.4.3, 52.5.3

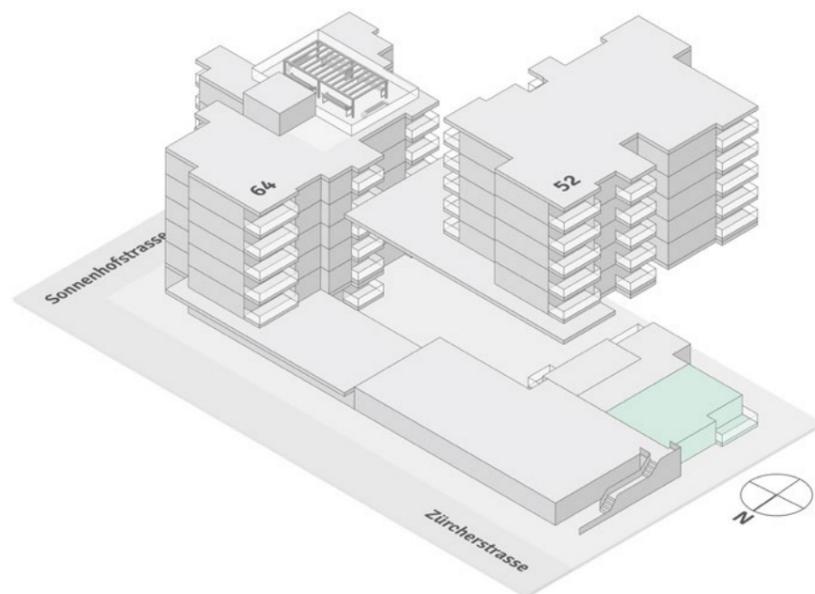

Alle Angaben, Pläne, Zeichnungen usw. sind unverbindlich. Bei sämtlichen Flächenangaben handelt es sich um Circumasse. Änderungen bleiben bis Bauvollendung vorbehalten.

www.duo-schlieren.ch



SCHLIEREN

WHG 52.1.3 | TYP 6


1. OBERGESCHOSS

Zürcherstr. 52 | 3.5 Zimmer

Wohnfläche: 77.2 m²

Balkon: 9.9 m²

Ähnliche Wohnungen: 52.0.3, 52.2.3, 52.3.3, 52.4.3, 52.5.3

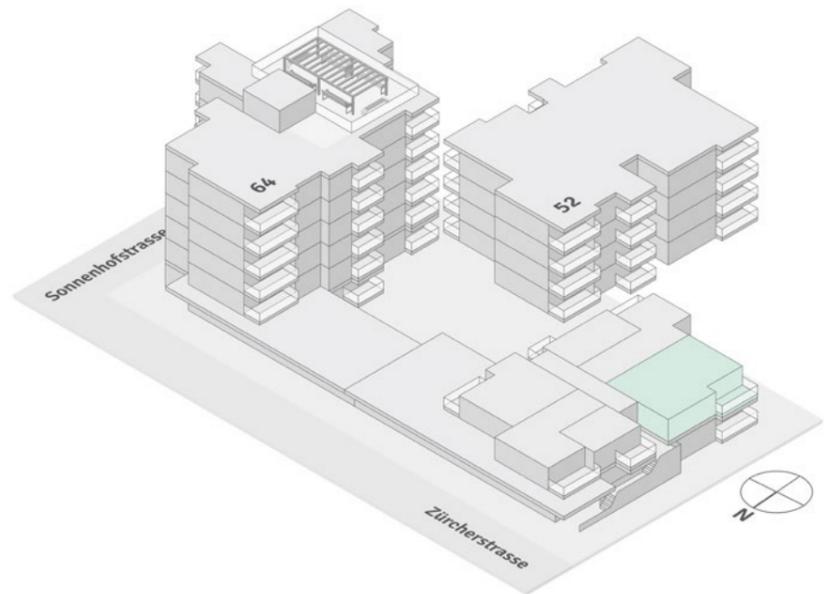

Alle Angaben, Pläne, Zeichnungen usw. sind unverbindlich. Bei sämtlichen Flächenangaben handelt es sich um Circumasse. Änderungen bleiben bis Bauvollendung vorbehalten.

www.duo-schlieren.ch



SCHLIEREN

WHG 52.2.3 | TYP 6


2. OBERGESCHOSS

Zürcherstr. 52 | 3.5 Zimmer

Wohnfläche: 77.2 m²

Balkon: 9.9 m²

Ähnliche Wohnungen: 52.0.3, 52.1.3, 52.3.3, 52.4.3, 52.5.3

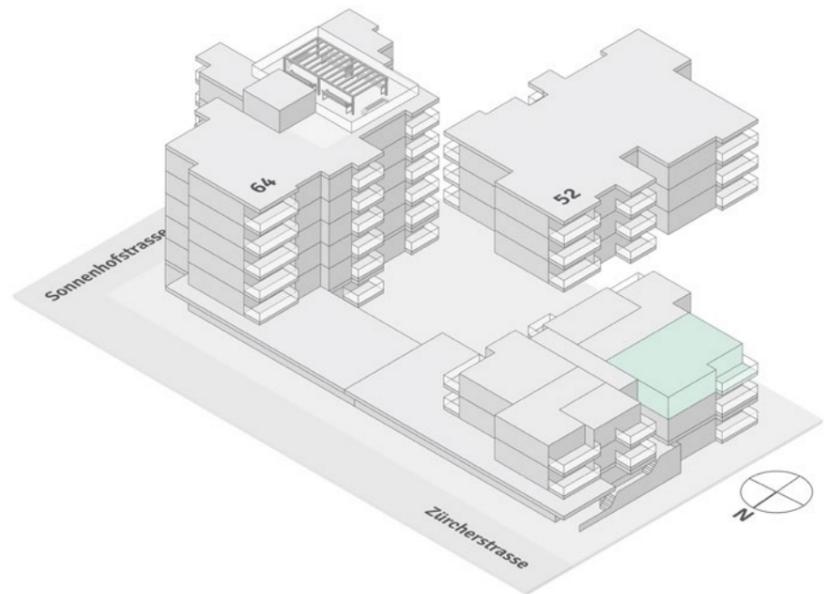

Alle Angaben, Pläne, Zeichnungen usw. sind unverbindlich. Bei sämtlichen Flächenangaben handelt es sich um Circumasse. Änderungen bleiben bis Bauvollendung vorbehalten.

www.duo-schlieren.ch



SCHLIEREN


WHG 52.3.3 | TYP 6 3. OBERGESCHOSS

Zürcherstr. 52 | 3.5 Zimmer

Wohnfläche: 77.2 m²

Balkon: 9.9 m²

Ähnliche Wohnungen: 52.0.3, 52.1.3, 52.2.3, 52.4.3, 52.5.3

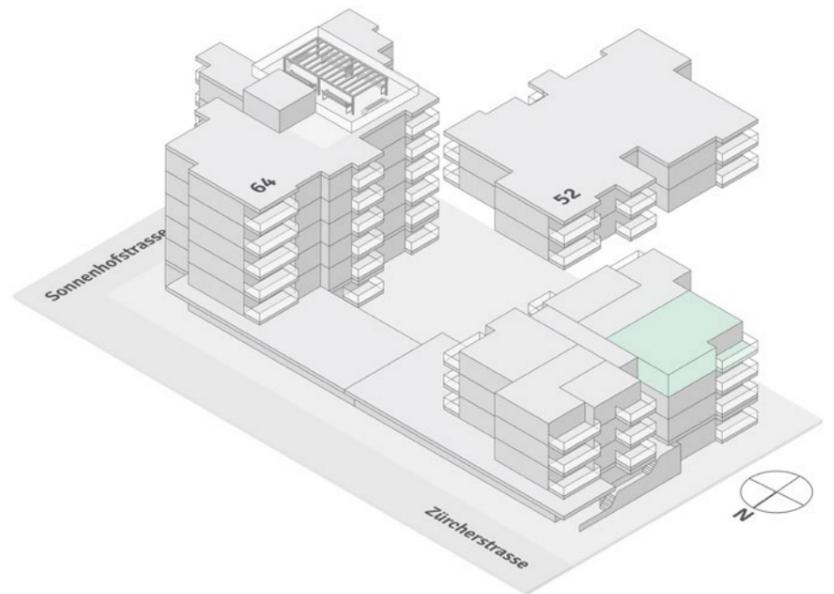

Alle Angaben, Pläne, Zeichnungen usw. sind unverbindlich. Bei sämtlichen Flächenangaben handelt es sich um Circumasse. Änderungen bleiben bis Bauvollendung vorbehalten.

www.duo-schlieren.ch



SCHLIEREN


WHG 52.4.3 | TYP 6 4. OBERGESCHOSS

Zürcherstr. 52 | 3.5 Zimmer

Wohnfläche: 77.2 m²

Balkon: 9.9 m²

Ähnliche Wohnungen: 52.0.3, 52.1.3, 52.2.3, 52.3.3, 52.5.3

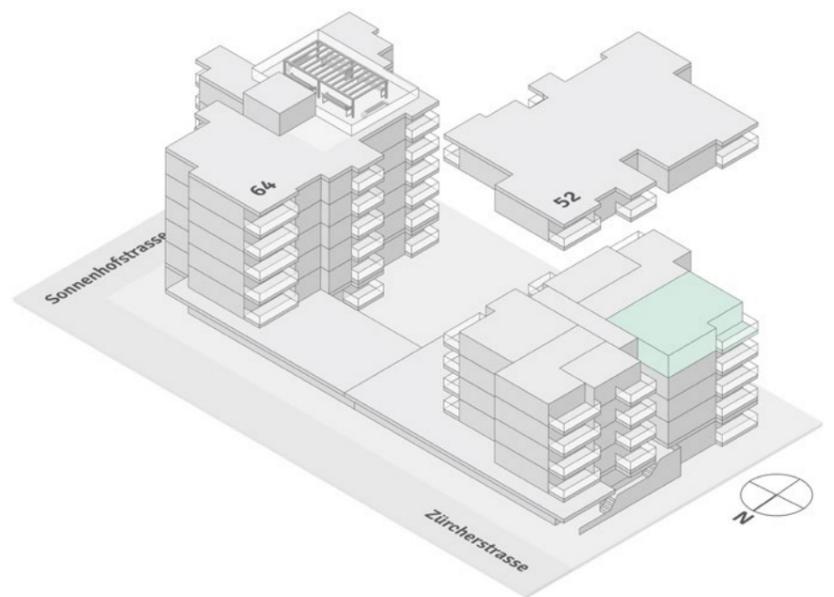

0 1 3 4 5m
1:100

Alle Angaben, Pläne, Zeichnungen usw. sind unverbindlich. Bei sämtlichen Flächenangaben handelt es sich um Circumasse. Änderungen bleiben bis Bauvollendung vorbehalten.

www.duo-schlieren.ch



SCHLIEREN


WHG 52.5.3 | TYP 6 5. OBERGESCHOSS

Zürcherstr. 52 | 3.5 Zimmer

Wohnfläche: 77.2 m²

Balkon: 9.9 m²

Ähnliche Wohnungen: 52.0.3, 52.1.3, 52.2.3, 52.3.3, 52.4.3

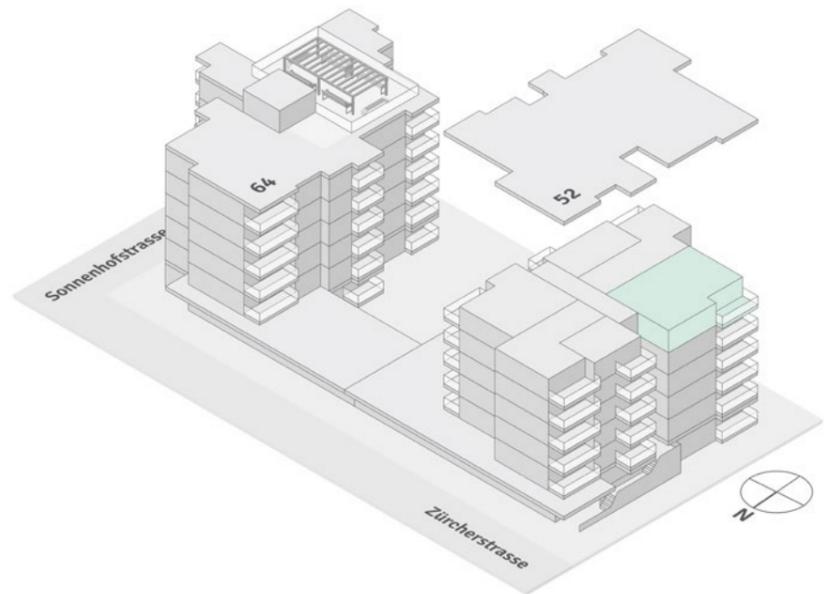

Alle Angaben, Pläne, Zeichnungen usw. sind unverbindlich. Bei sämtlichen Flächenangaben handelt es sich um Circumasse. Änderungen bleiben bis Bauvollendung vorbehalten.

www.duo-schlieren.ch



SCHLIEREN



WHG 64.0.2 | TYP 14 HOCHPARTERRE

Zürcherstr. 64 | 3.5 Zimmer

Wohnfläche: 70.9 m²

Balkon: 7.6 m²

Ähnliche Wohnungen: 64.1.2, 64.2.2, 64.3.2, 64.4.2, 64.5.2

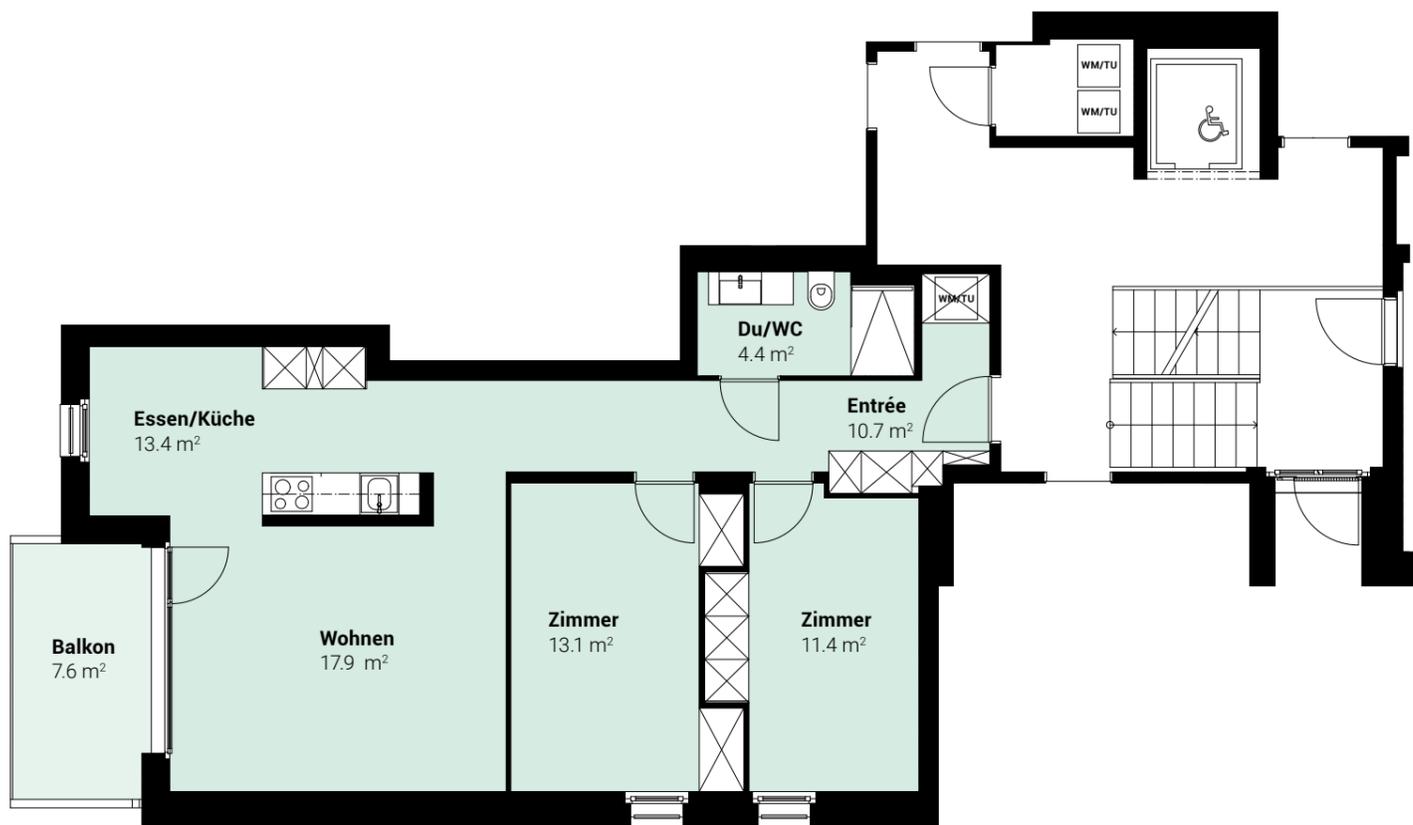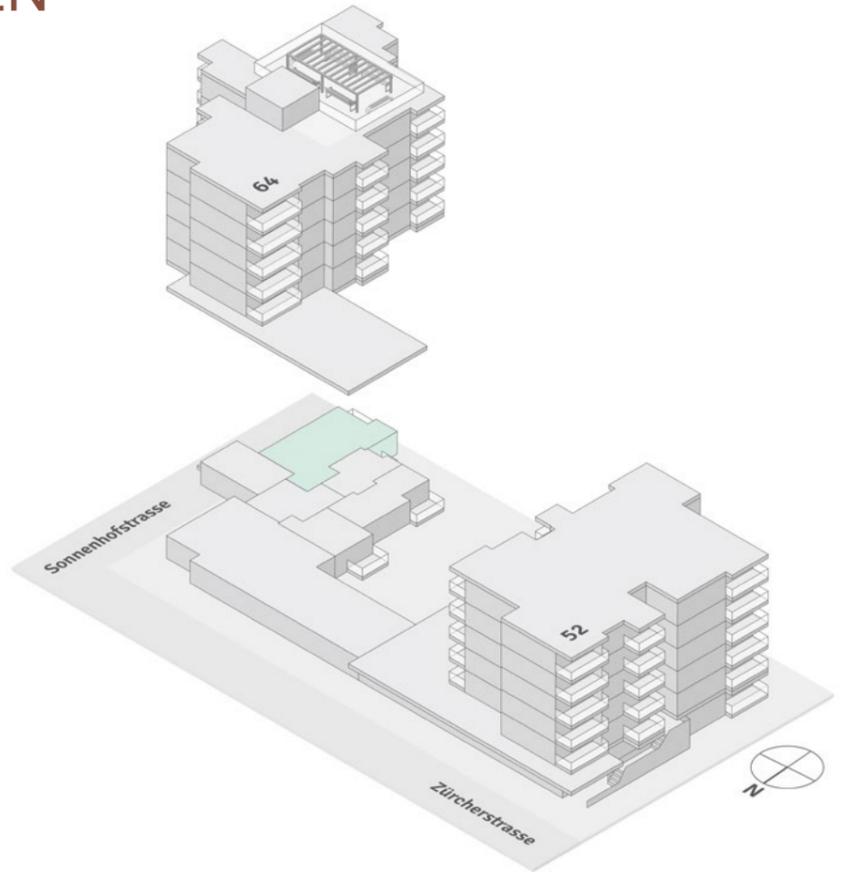

Alle Angaben, Pläne, Zeichnungen usw. sind unverbindlich. Bei sämtlichen Flächenangaben handelt es sich um Circumasse. Änderungen bleiben bis Bauvollendung vorbehalten.

www.duo-schlieren.ch



SCHLIEREN

WHG 64.1.2 | TYP 14



1. OBERGESCHOSS

Zürcherstr. 64 | 3.5 Zimmer

Wohnfläche: 70.9 m²

Balkon: 7.6 m²

Ähnliche Wohnungen: 64.0.2, 64.2.2, 64.3.2, 64.4.2, 64.5.2

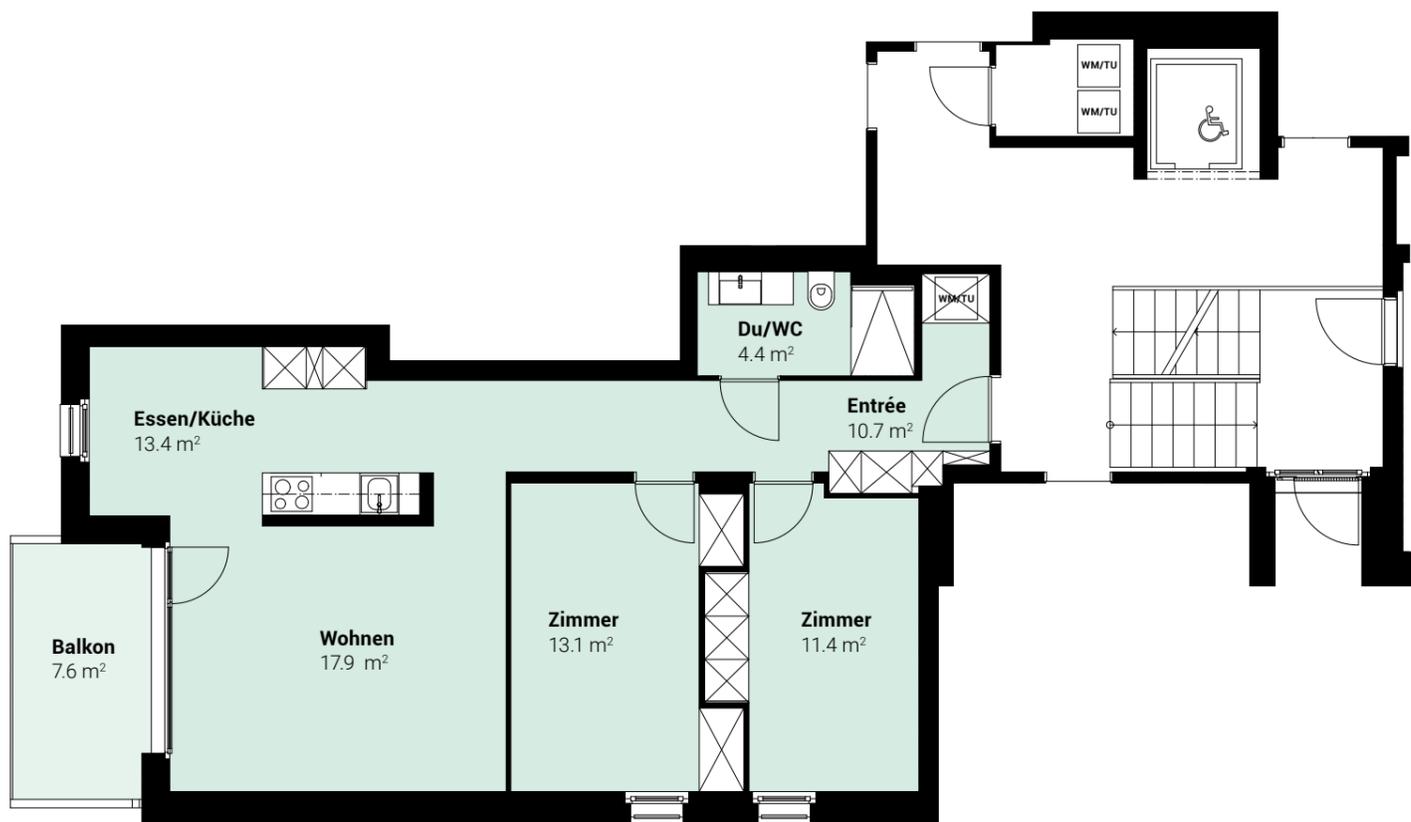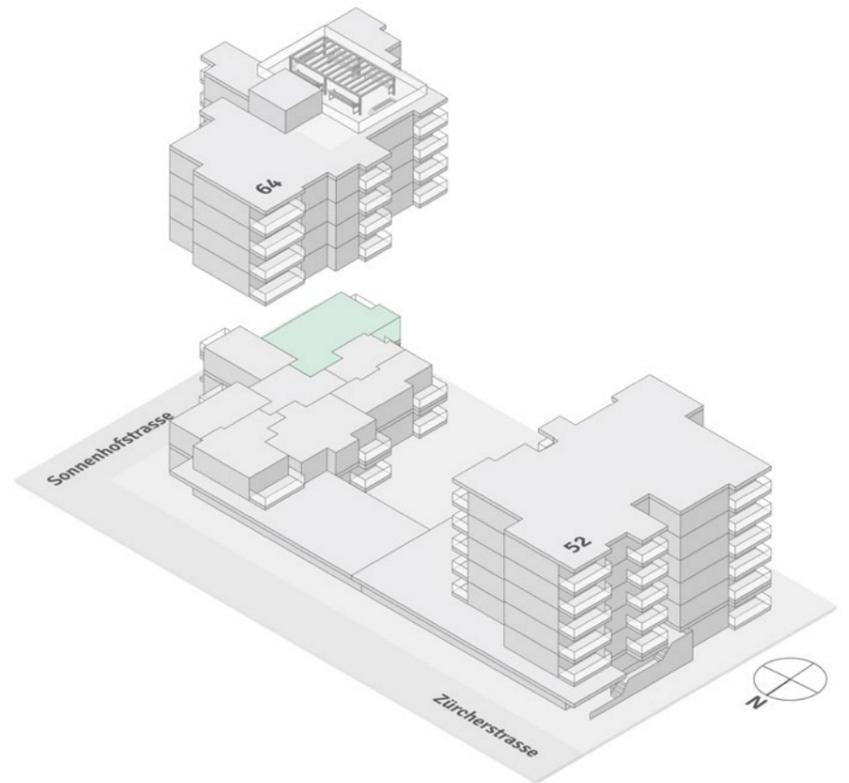

Alle Angaben, Pläne, Zeichnungen usw. sind unverbindlich. Bei sämtlichen Flächenangaben handelt es sich um Circumasse. Änderungen bleiben bis Bauvollendung vorbehalten.

www.duo-schlieren.ch



SCHLIEREN

WHG 64.2.2 | TYP 14



2. OBERGESCHOSS

Zürcherstr. 64 | 3.5 Zimmer

Wohnfläche: 70.9 m²

Balkon: 7.6 m²

Ähnliche Wohnungen: 64.0.2, 64.1.2, 64.3.2, 64.4.2, 64.5.2

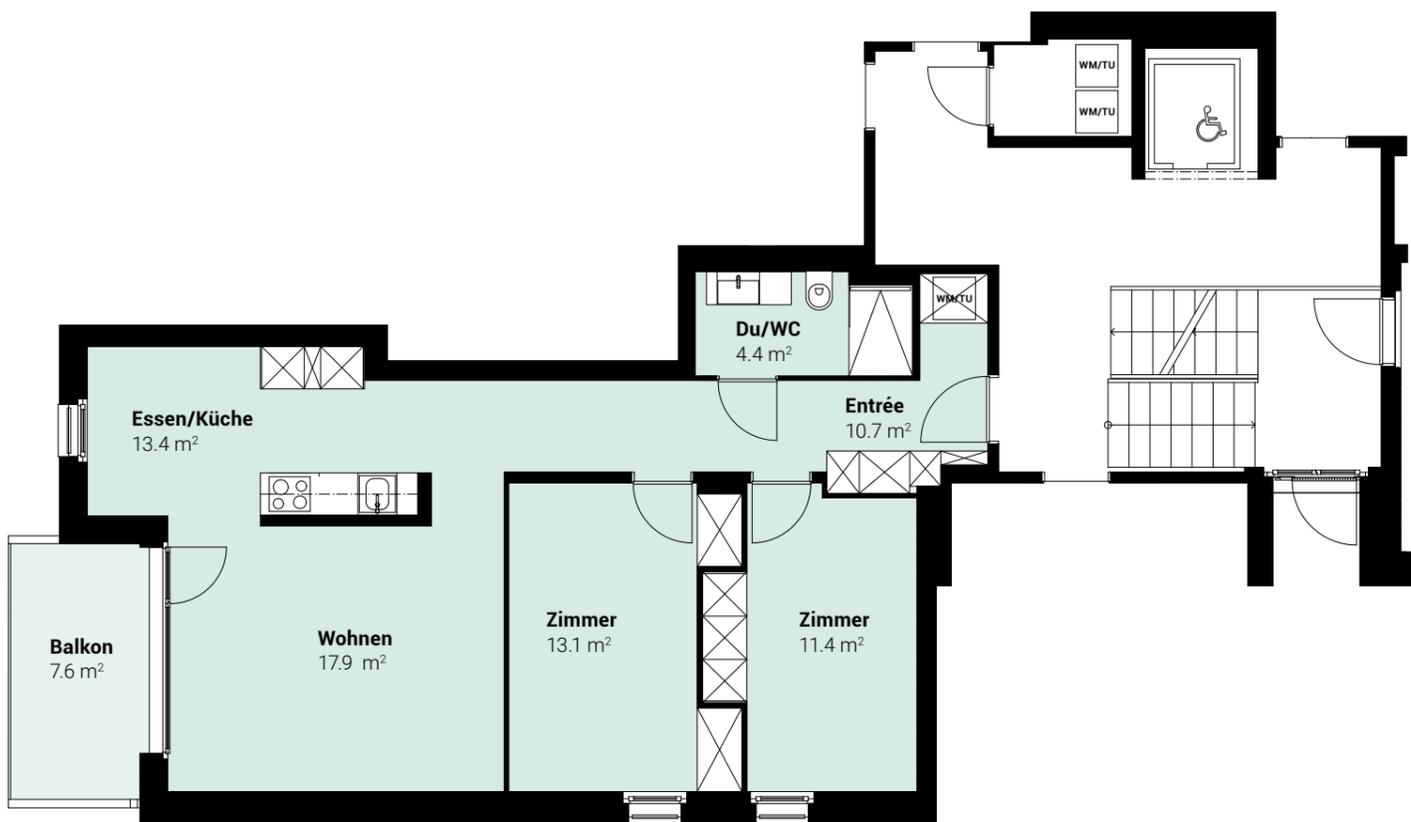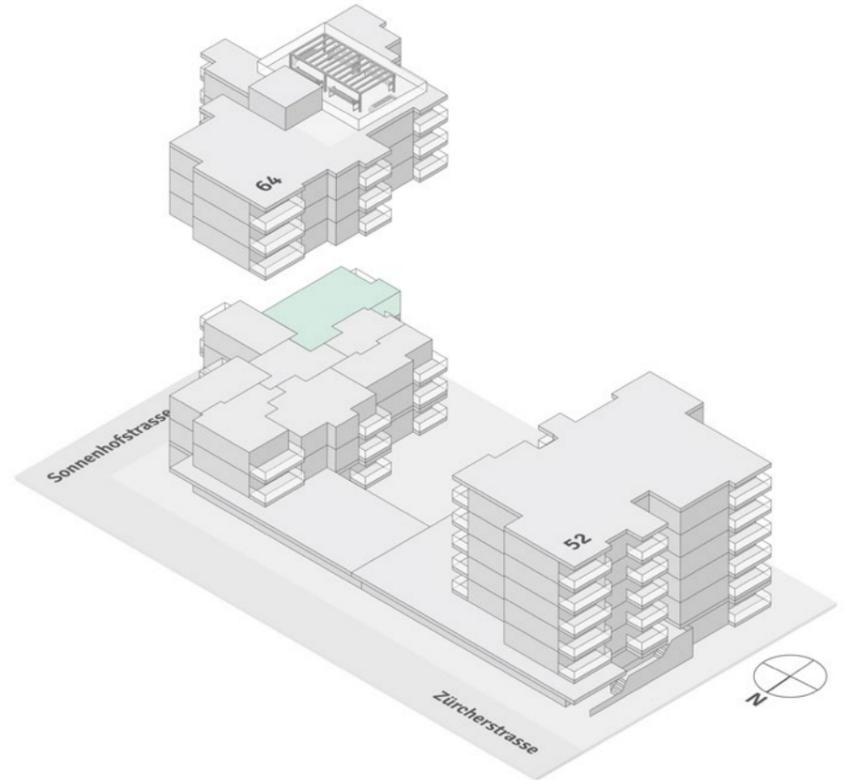

Alle Angaben, Pläne, Zeichnungen usw. sind unverbindlich. Bei sämtlichen Flächenangaben handelt es sich um Circumasse. Änderungen bleiben bis Bauvollendung vorbehalten.

www.duo-schlieren.ch



SCHLIEREN

WHG 64.3.2 | TYP 14



3. OBERGESCHOSS

Zürcherstr. 64 | 3.5 Zimmer

Wohnfläche: 70.9 m²

Balkon: 7.6 m²

Ähnliche Wohnungen: 64.0.2, 64.1.2, 64.2.2, 64.4.2, 64.5.2

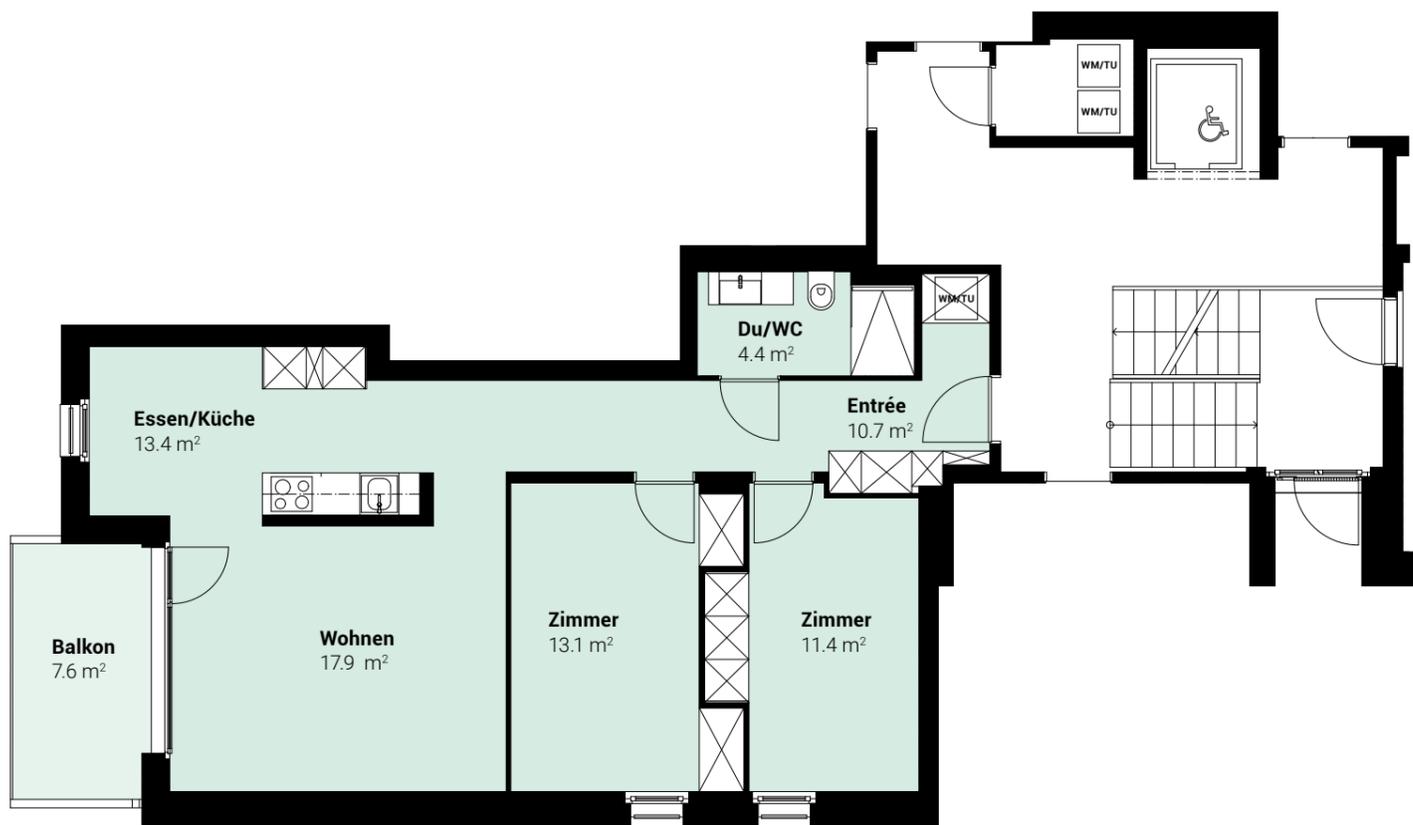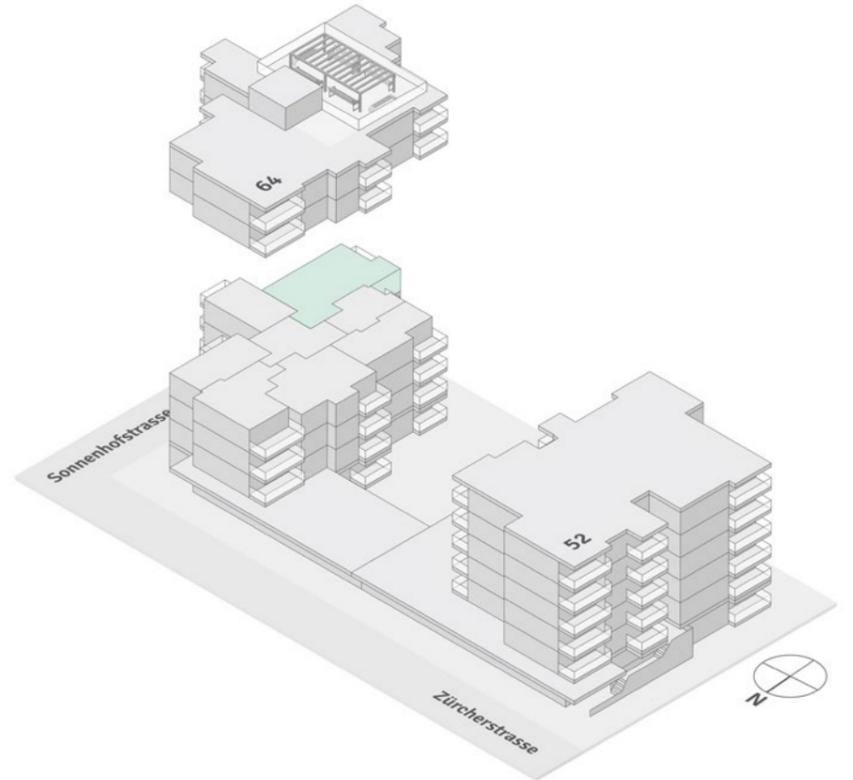

Alle Angaben, Pläne, Zeichnungen usw. sind unverbindlich. Bei sämtlichen Flächenangaben handelt es sich um Circumasse. Änderungen bleiben bis Bauvollendung vorbehalten.

www.duo-schlieren.ch



SCHLIEREN



WHG 64.4.2 | TYP 14 4. OBERGESCHOSS

Zürcherstr. 64 | 3.5 Zimmer

Wohnfläche: 70.9 m²

Balkon: 7.6 m²

Ähnliche Wohnungen: 64.0.2, 64.1.2, 64.2.2, 64.3.2, 64.5.2

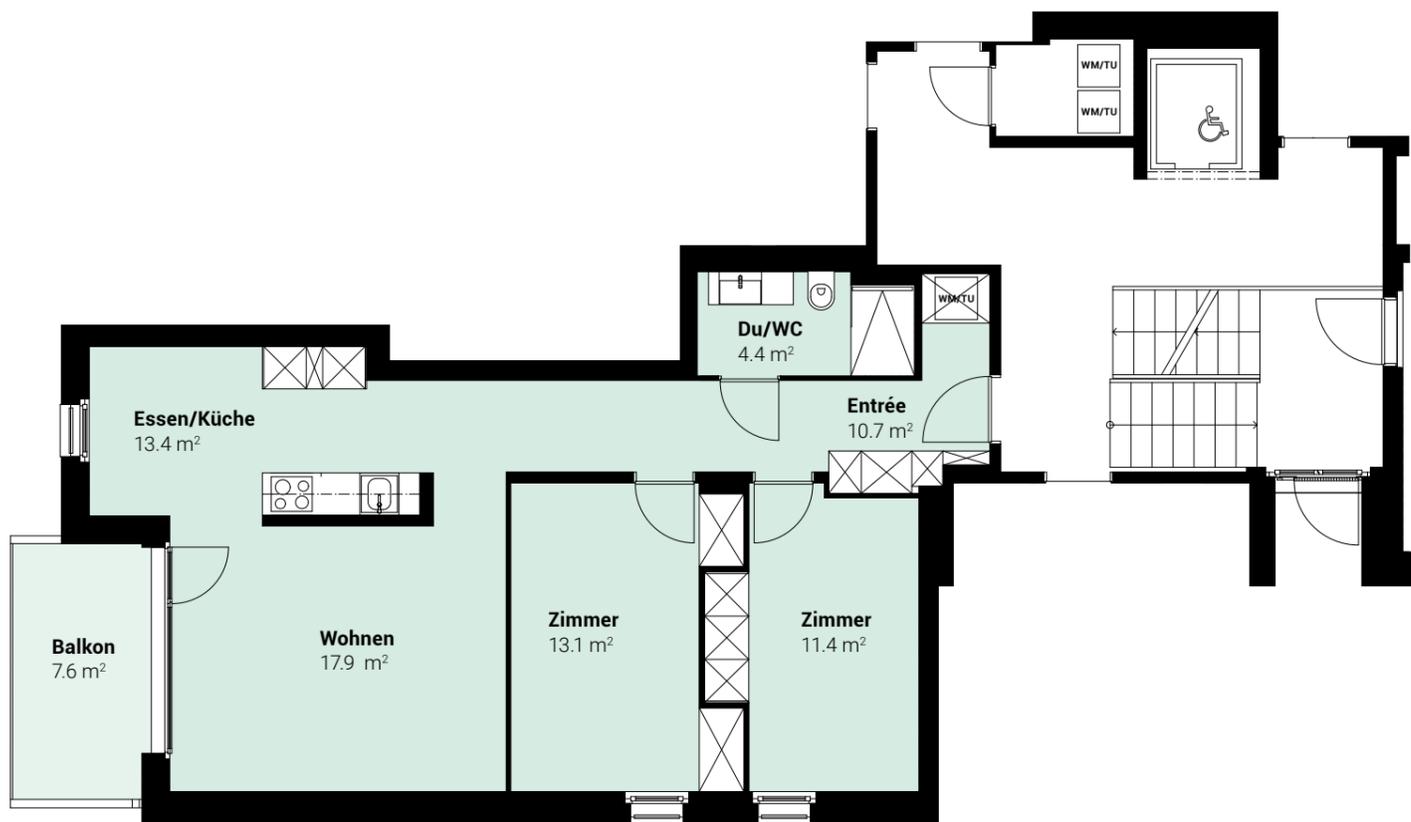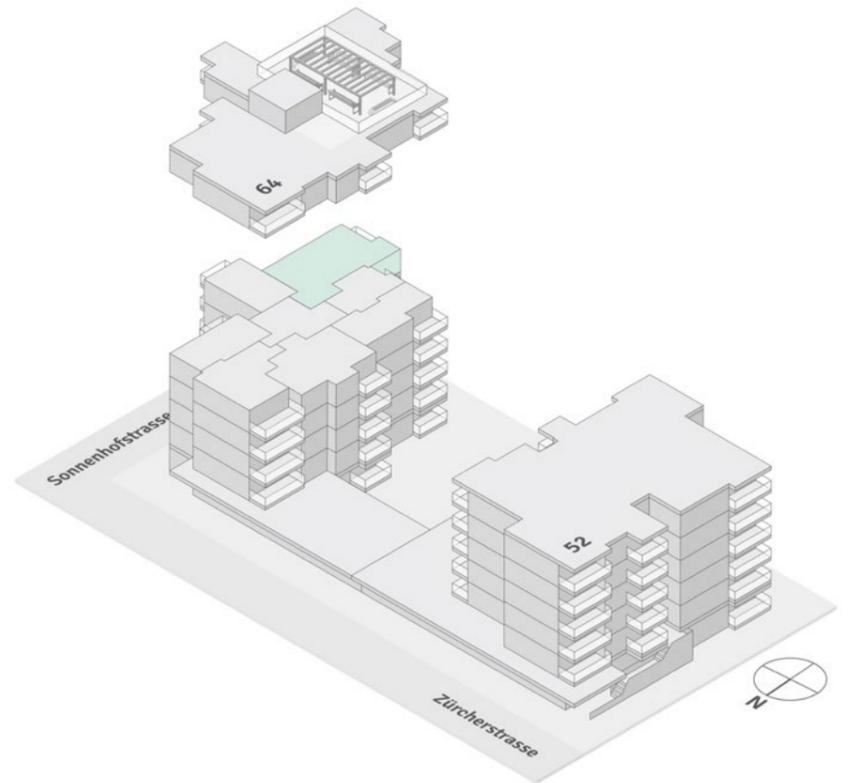

Alle Angaben, Pläne, Zeichnungen usw. sind unverbindlich. Bei sämtlichen Flächenangaben handelt es sich um Circumasse. Änderungen bleiben bis Bauvollendung vorbehalten.

www.duo-schlieren.ch



SCHLIEREN



WHG 64.5.2 | TYP 14 5. OBERGESCHOSS

Zürcherstr. 64 | 3.5 Zimmer

Wohnfläche: 70.9 m²

Balkon: 7.6 m²

Ähnliche Wohnungen: 64.0.2, 64.1.2, 64.2.2, 64.3.2, 64.4.2

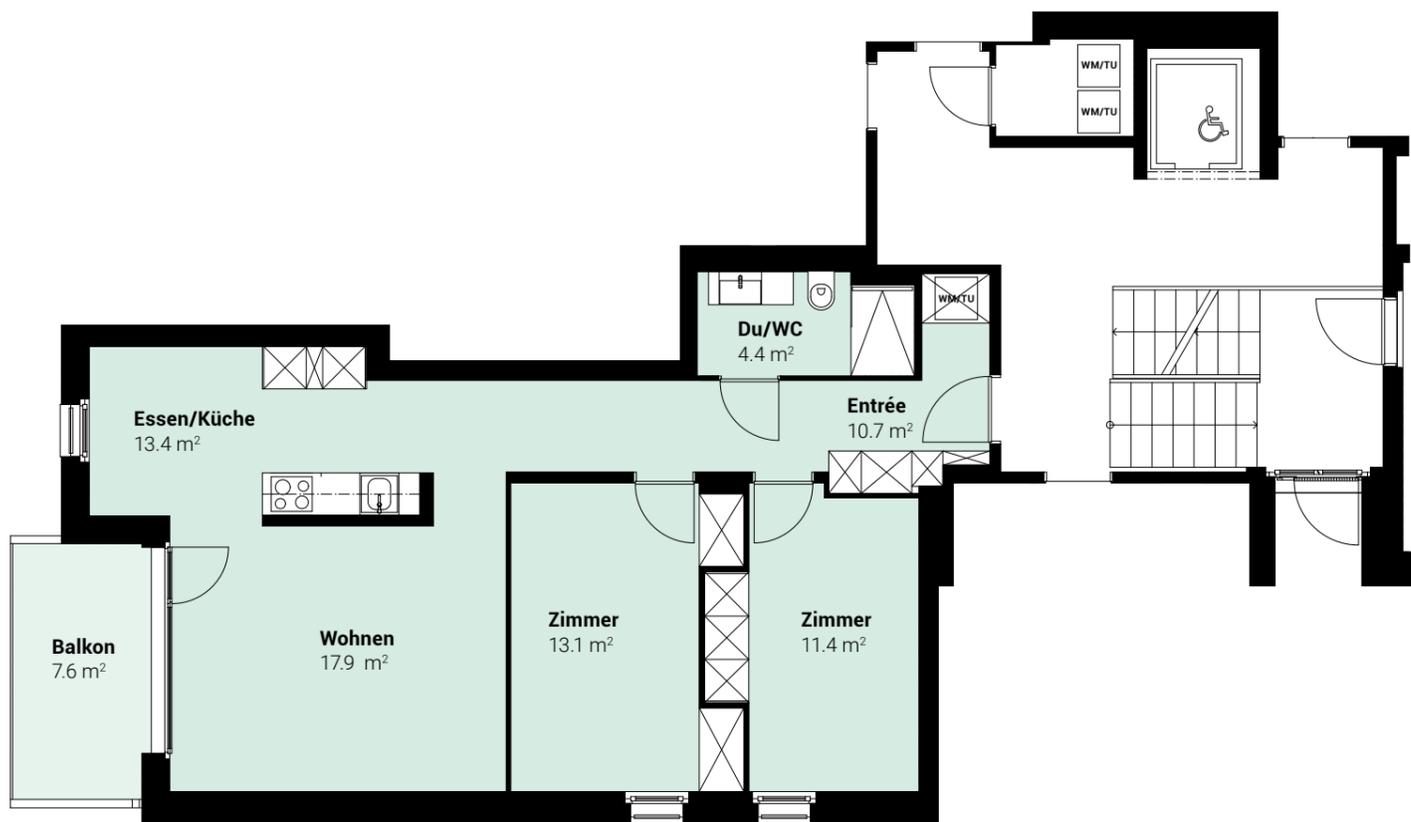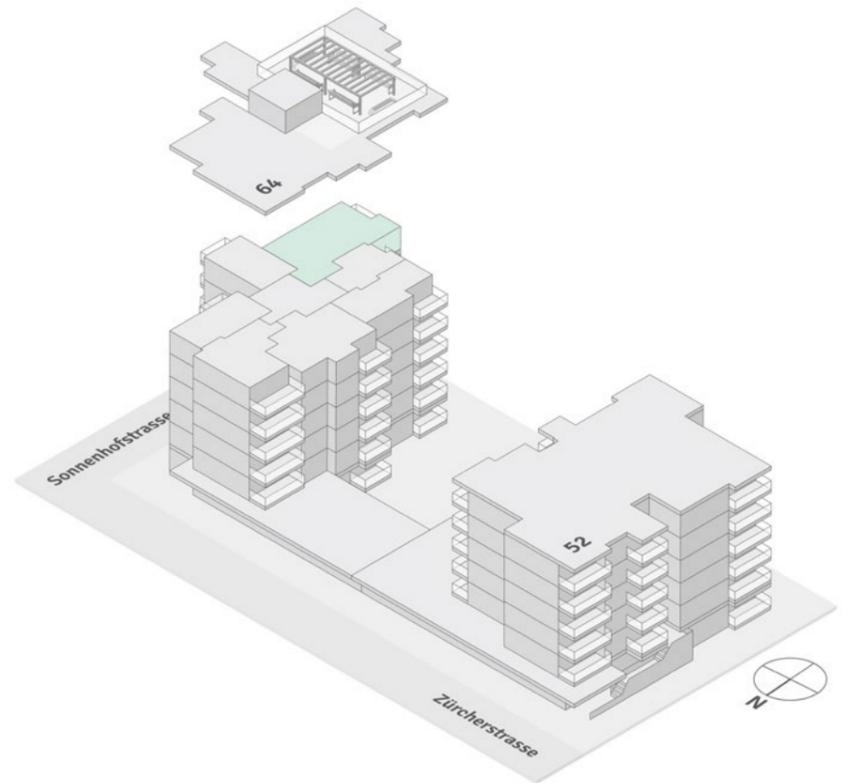

Alle Angaben, Pläne, Zeichnungen usw. sind unverbindlich. Bei sämtlichen Flächenangaben handelt es sich um Circumasse. Änderungen bleiben bis Bauvollendung vorbehalten.

www.duo-schlieren.ch